



1.NP, 2NP

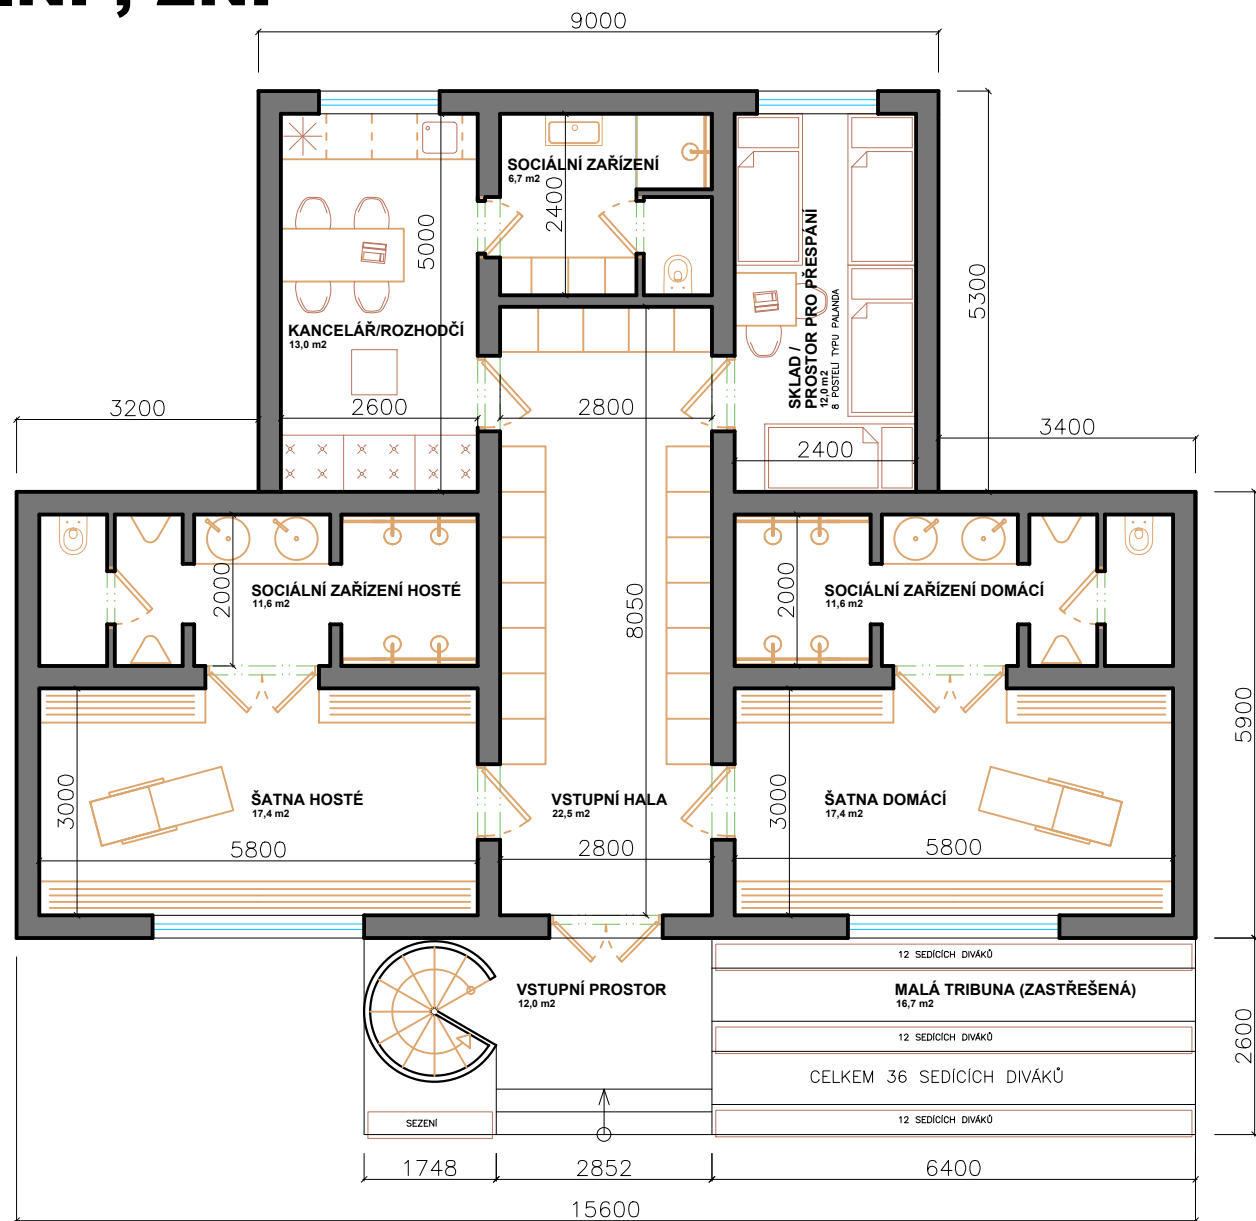

NOVÁ VESTAVBA 1.NP

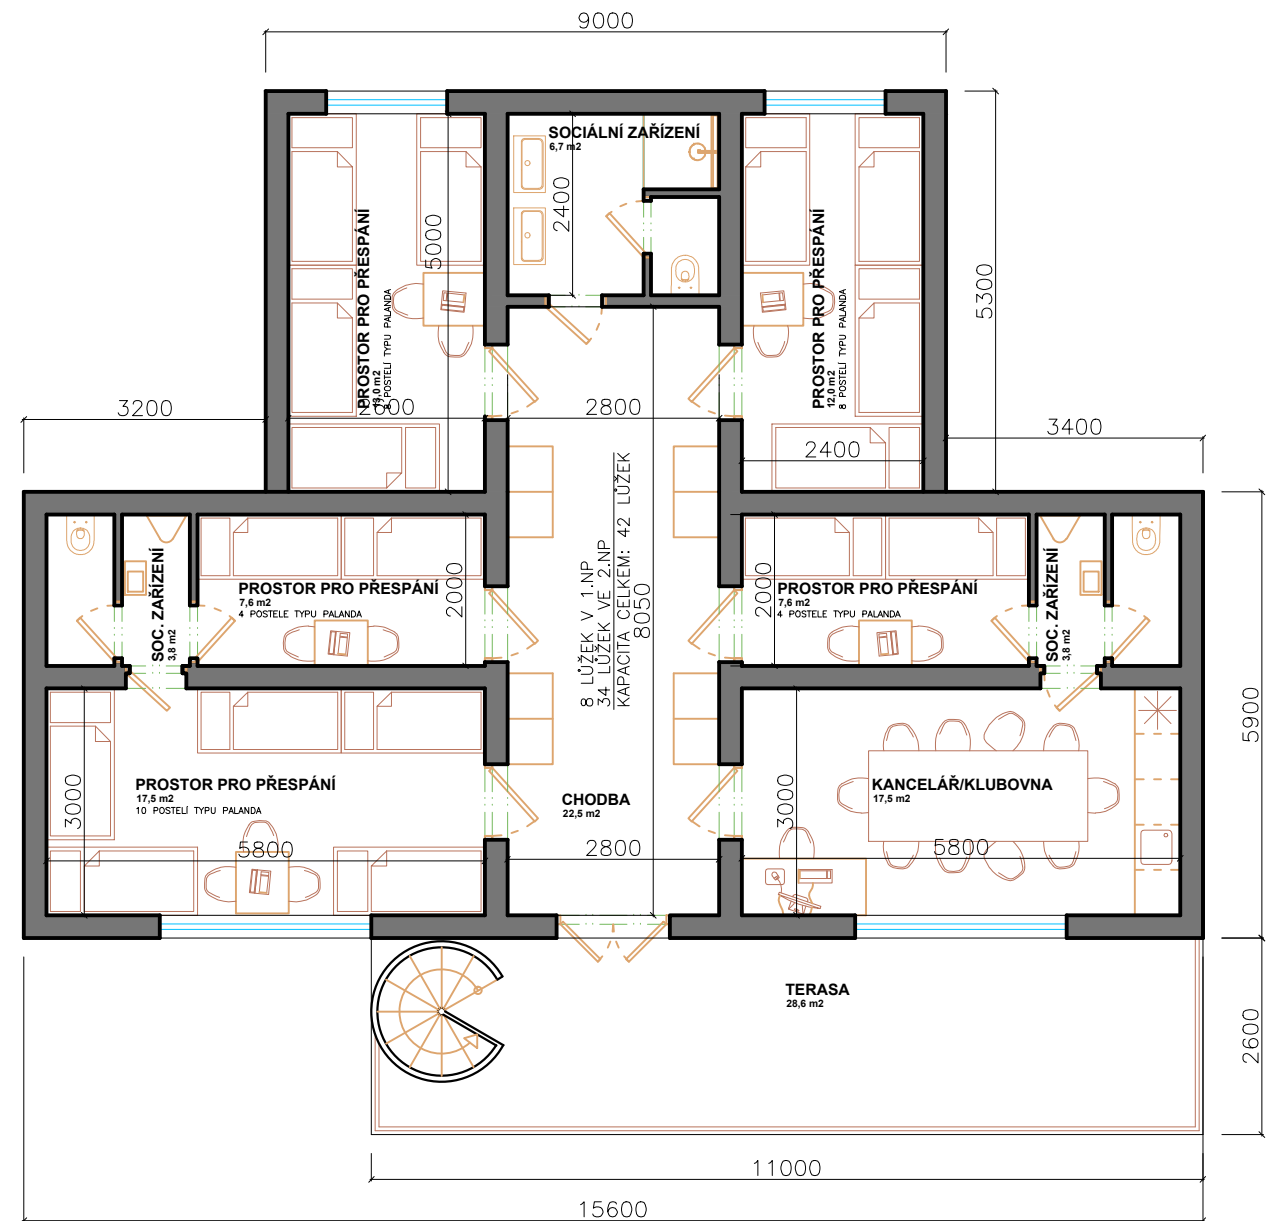

NOVÁ NÁSTAVBA 2.NP

ČÁST DOKUMENTACE:		C. SITUACE STAVBY			
DOKUMENTACE STUDIE VYUŽITÍ ÚZEMÍ		HLAVNÍ INŽENÝR PROJEKTU	ZODPOVĚDNÝ PROJEKTANT	Ing. Martin Liška autorizovaný inženýr v oboru pozemního stavitelství Komenského 1133, 341 01 Horažďovice	
		Ing. Martin LIŠKA	Ing. Martin LIŠKA		
MÍSTO STAVBY: p.č.902/7, 902/6, 905/1, 905/6 a p.č.st. 213 , k.ú. Pačejov		FORMÁT	2A4		
STAVEBNÍK: Obec Pačejov, Pačejov nádraží , 341 01 Horažďovice,		DATUM	04.2018		
NÁZEV AKCE: STUDIE VYUŽITÍ ÚZEMÍ LOKALITA HŘIŠTĚ U BLÝSKOTY		STUPEŇ PD	DUR		
		ČÍSLO PARÉ			
NÁZEV VÝKRESU: FOTBALOVÉ KABINY NÁVRH ÚPRAVY DISPOZIČNÍHO ŘEŠENÍ - 1.NP, 2.NP		MĚŘÍTKO 1:100	ČÍSLO VÝKRESU 6.		