


NÁVRH NOVÉHO VYUŽITÍ PLOCH

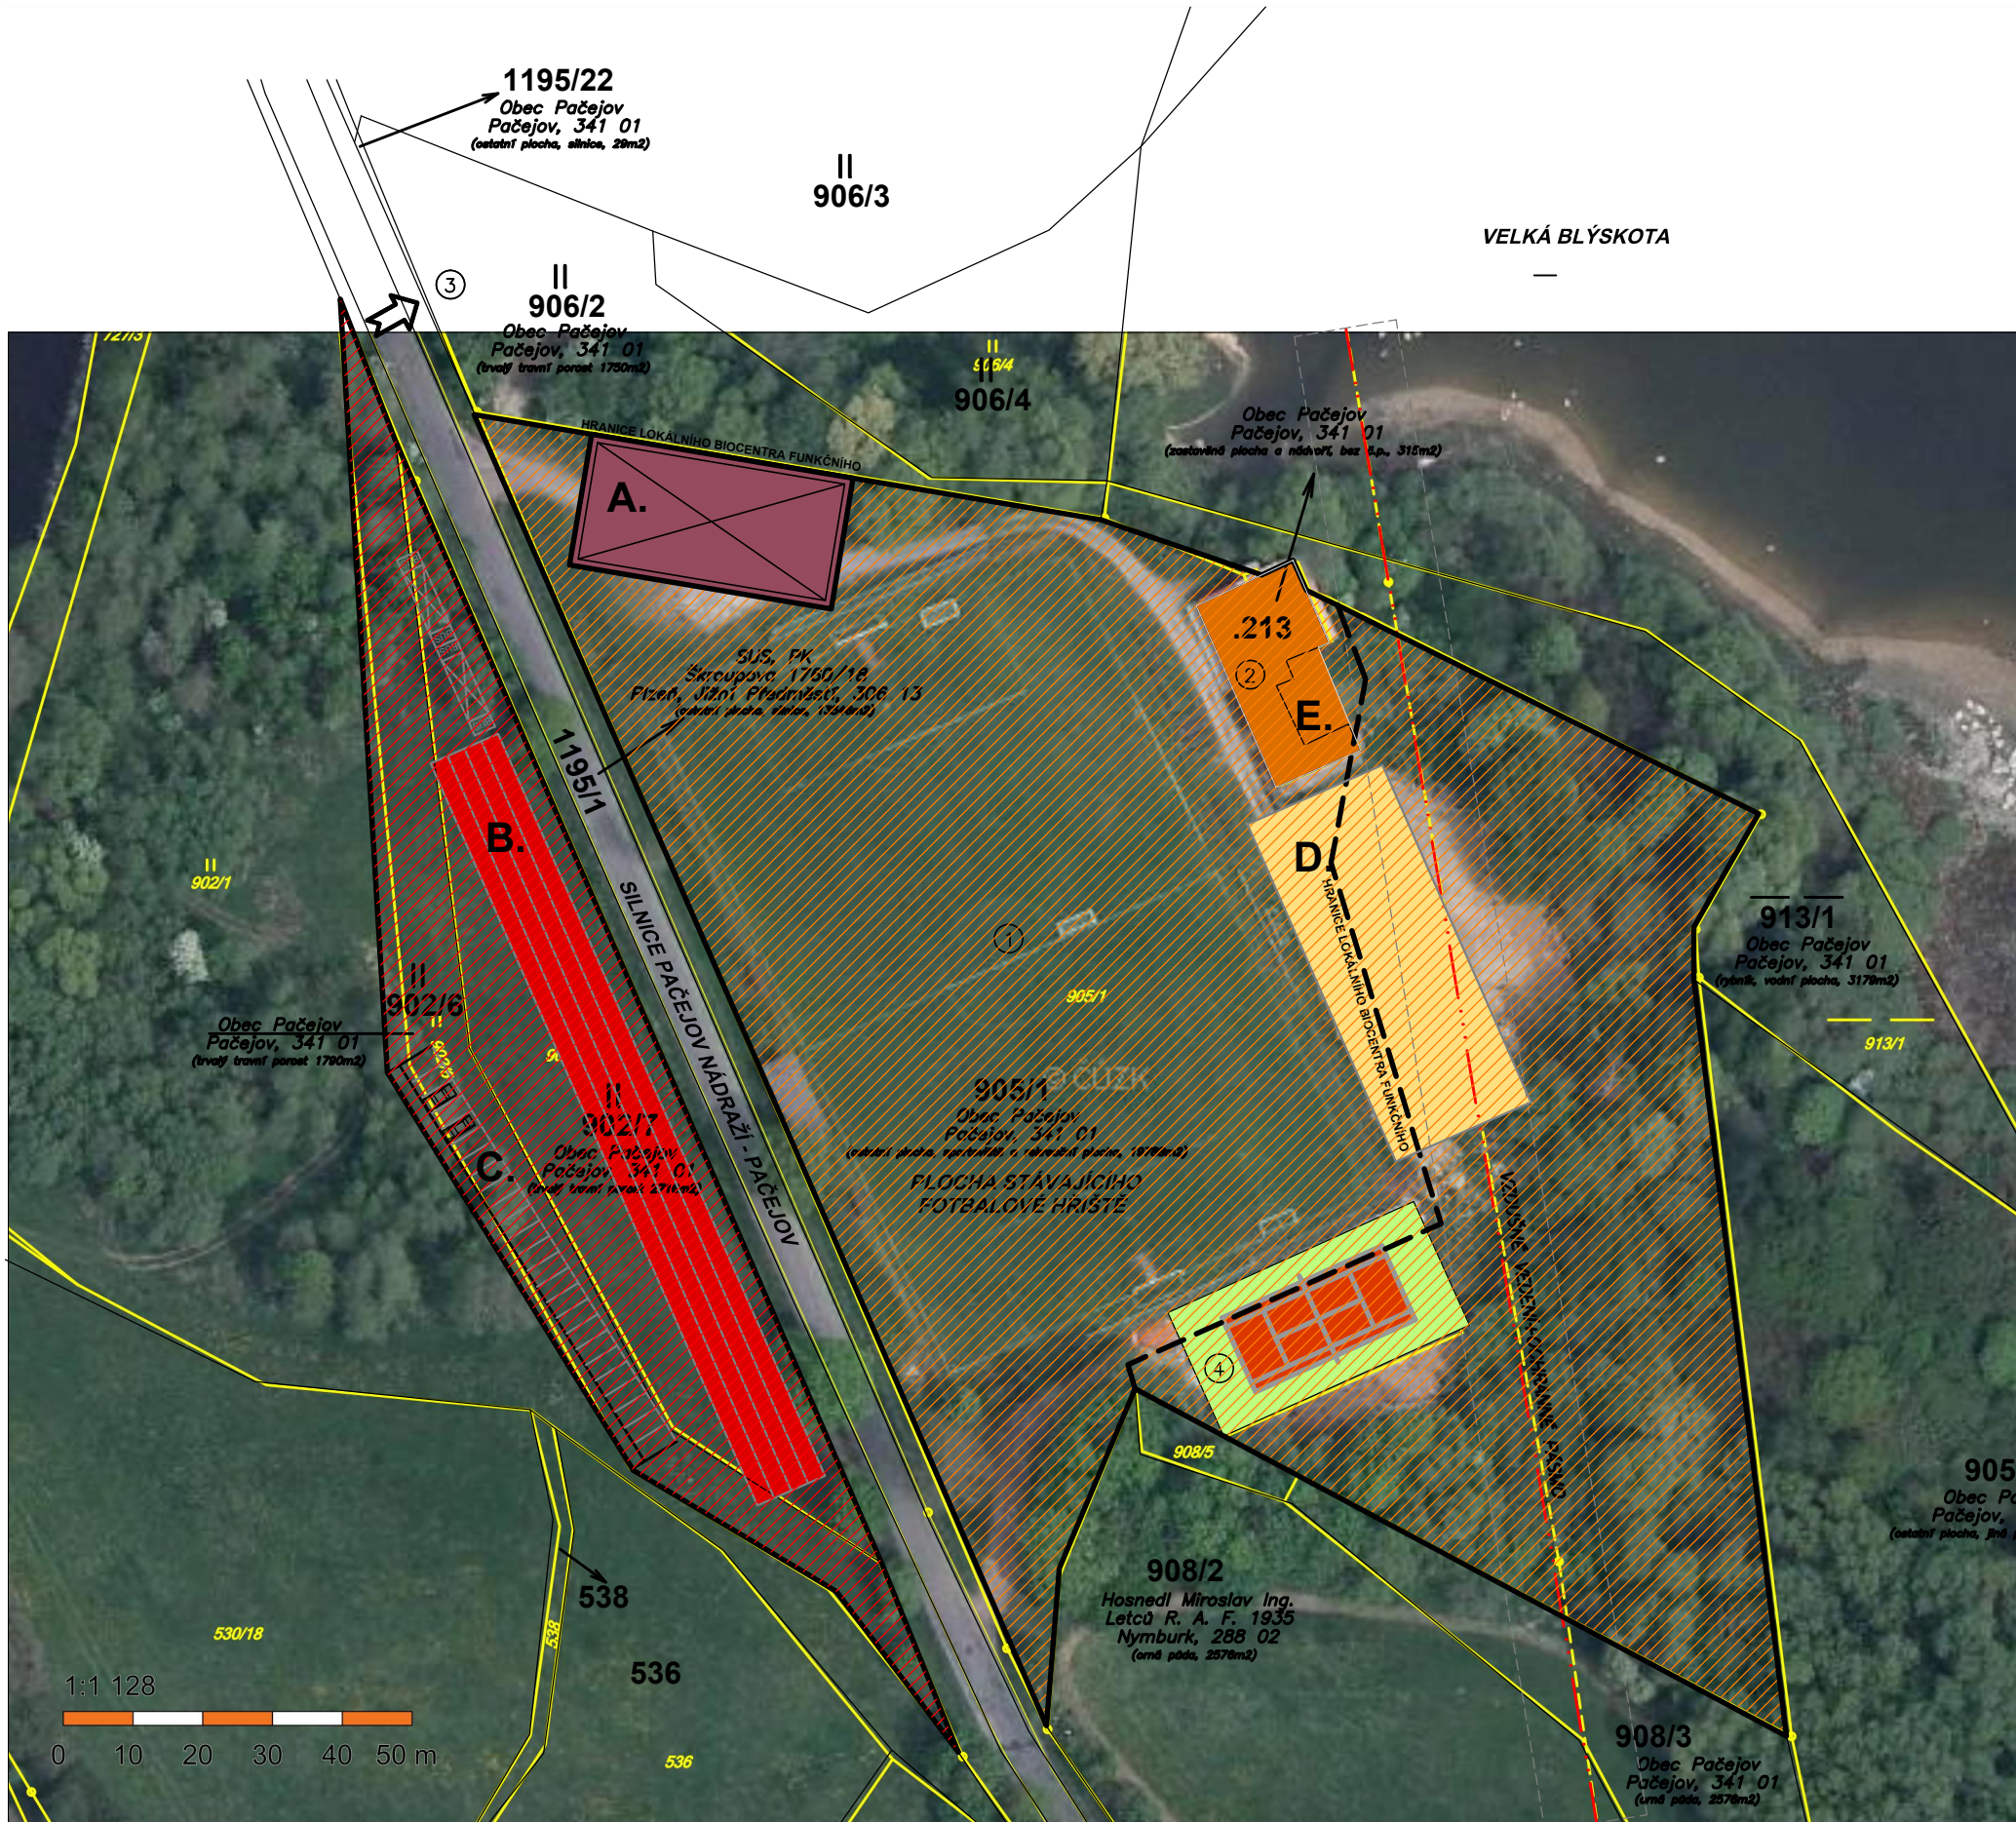


LEGENDA ZNAČENÍ:

STÁVAJÍCÍ ÚZEMNÍ PLÁN A VYUŽITÍ ÚZEMÍ:

- 1 PLOCHA STÁVAJÍCÍHO FOTBALOVÉHO HŘIŠTĚ
- 2 STÁVAJÍCÍ ZÁZEMÍ SPORTOVIŠTĚ
- 3 STÁVAJÍCÍ DOPRAVNÍ NAPOJENÍ
- 4 STÁVAJÍCÍ TENISOVÝ KURT

NÁVRH NOVÉHO VYUŽITÍ V ÚZEMÍ:

- A.** p.č. 902/7 a 902/6, k.ú. Pačejov
PLOCHA NOVĚ ZAHRNUTÁ DO PLOCHY (OV):
PLOCHA OBČANSKÉ VYBAVENOSTI
EV. PLOCHA DOPRAVNÍ VEŘEJNÉ INFRASTRUKTURY
4506 m²
- B.** p.č.st. 213, 905/1, 905/6, k.ú. Pačejov
STÁVAJÍCÍ PLOCHA + NOVĚ ZAHRNUTÁ PLOCHA DO PLOCHY (OS):
PLOCHA PRO TĚLOVÝCHOVU A SPORT
- A.** UVAŽOVANÁ PLOCHA NAFUKOVACÍ SPORTOVNÍ HALY
ROZMĚRU 36 x 18 M - VARIANTNÍ UMÍSTĚNÍ
HŘIŠTĚ VELIKOSTI 32 x 16 M
NOHEJBAL, VOLEJBAL, TENIS, STREETBALL
- B.** BĚŽECKÁ TRÉNINKOVÁ DRÁHA HASIČI
ROZMĚRU 4x 2,5x 110 M
- C.** ALTERNATIVNÍ ODSTAVNÁ PLOCHA
MINIMÁLNÍ ZATÍŽITELNOST:
2 x AUTOBUS
25 x OSOBNÍ AUTOMOBIL O01
- D.** REZERVNÍ VYUŽITELNÁ PLOCHA
ROZMĚRU 50 x 20 M
PLOCHA V KOLIZI S BIODORIDOREM
A OCHRANNÝM PÁSMEM VZDUŠNÉHO VEDENÍ
- E.** STÁVAJÍCÍ ZÁZEMÍ SPORTOVIŠTĚ
STÁVAJÍCÍ VYUŽITÍ POLOŽKA (2)
VIZ SAMOSTATNÝ VÝKRES

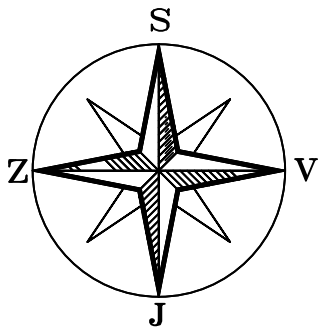

ČÁST DOKUMENTACE: C. SITUACE STAVBY

DOKUMENTACE		HLAVNÍ INŽENÝR PROJEKTU	ZODPOVĚDNÝ PROJEKTANT	Ing. Martin Liška	
STUDIE VYUŽITÍ ÚZEMÍ		Ing. Martin LIŠKA	Ing. Martin LIŠKA	autorizovaný inženýr v oboru pozemního stavitelství Komenského 1133, 341 01 Horažďovice	
MÍSTO STAVBY: p.č. 902/7, 902/6, 905/1, 905/6 a p.č.st. 213, k.ú. Pačejov				FORMÁT	2A4
STAVEBNÍK: Obec Pačejov, Pačejov nádraží, 341 01 Horažďovice,				DATUM	04.2018
NÁZEV AKCE:				STUPEŇ PD	DUR
STUDIE VYUŽITÍ ÚZEMÍ LOKALITA HŘIŠTĚ U BLÝSKOTY				ČÍSLO PARÉ	
NÁZEV VÝKRESU: NÁVRH NOVÉHO VYUŽITÍ PLOCH KATASTR NEMOVITOSTÍ + ORTHOFOTO				MĚŘÍTKO	ČÍSLO VÝKRESU
				1:1000	3.