


FOTBALOVÉ KABINY - STÁVAJÍCÍ STAV

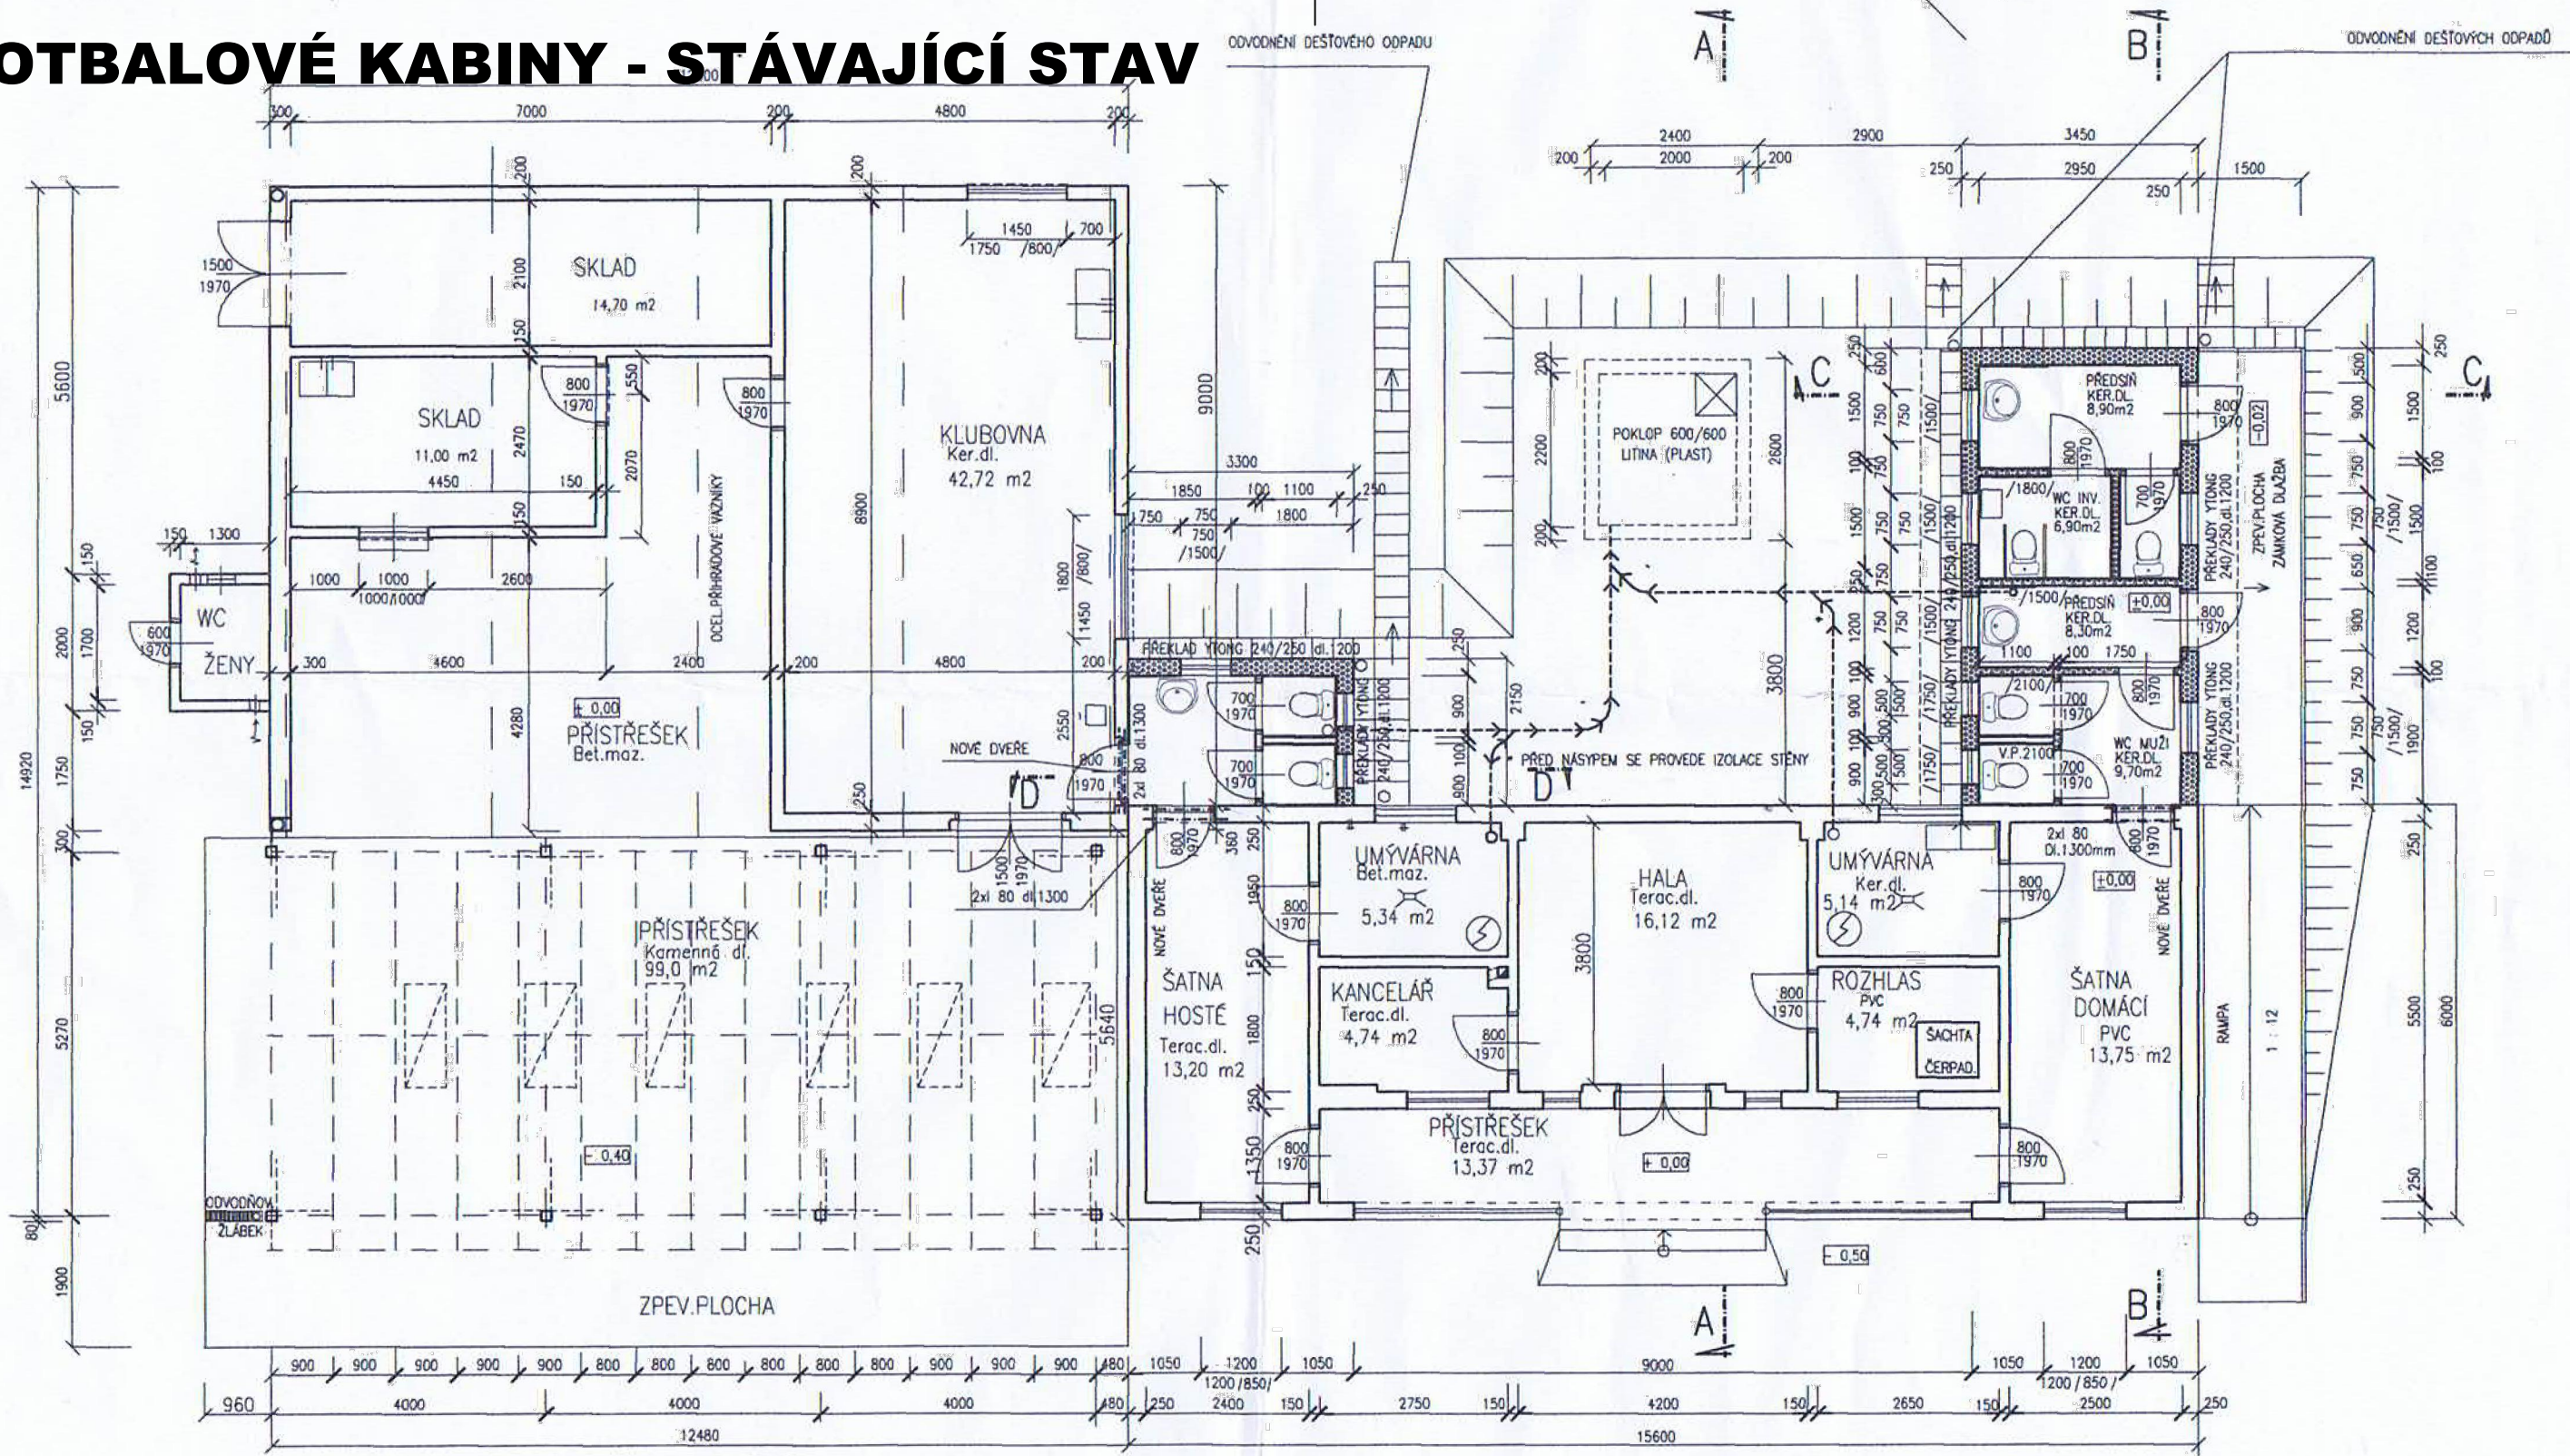

ČÁST DOKUMENTACE:		C. SITUACE STAVBY		
DOKUMENTACE STUDIE VYUŽITÍ ÚZEMÍ	HLAVNÍ INŽENÝR PROJEKTU	ZODPOVĚDNÝ PROJEKTANT	Ing. Martin Liška autorizovaný inženýr v oboru pozemního stavitelství Komenského 1133, 341 01 Horažďovice	
	Ing. Martin LIŠKA	Ing. Martin LIŠKA		
MÍSTO STAVBY: p.č.902/7, 902/6, 905/1, 905/6 a p.č.st. 213, k.ú. Pačejov			FORMAT	2A4
STAVEBNÍK: Obec Pačejov, Pačejov nádraží, 341 01 Horažďovice,			DATUM	04.2018
NÁZEV AKCE: STUDIE VYUŽITÍ ÚZEMÍ LOKALITA HŘIŠTĚ U BLÝSKOTY			STUPEŇ PD	DUR
			ČÍSLO PARÉ	
NÁZEV VÝKRESU: FOTBALOVÉ KABINY - STÁVAJÍCÍ STAV			MĚŘÍTKO	ČÍSLO VÝKRESU
			1:100	4.