


1.NP

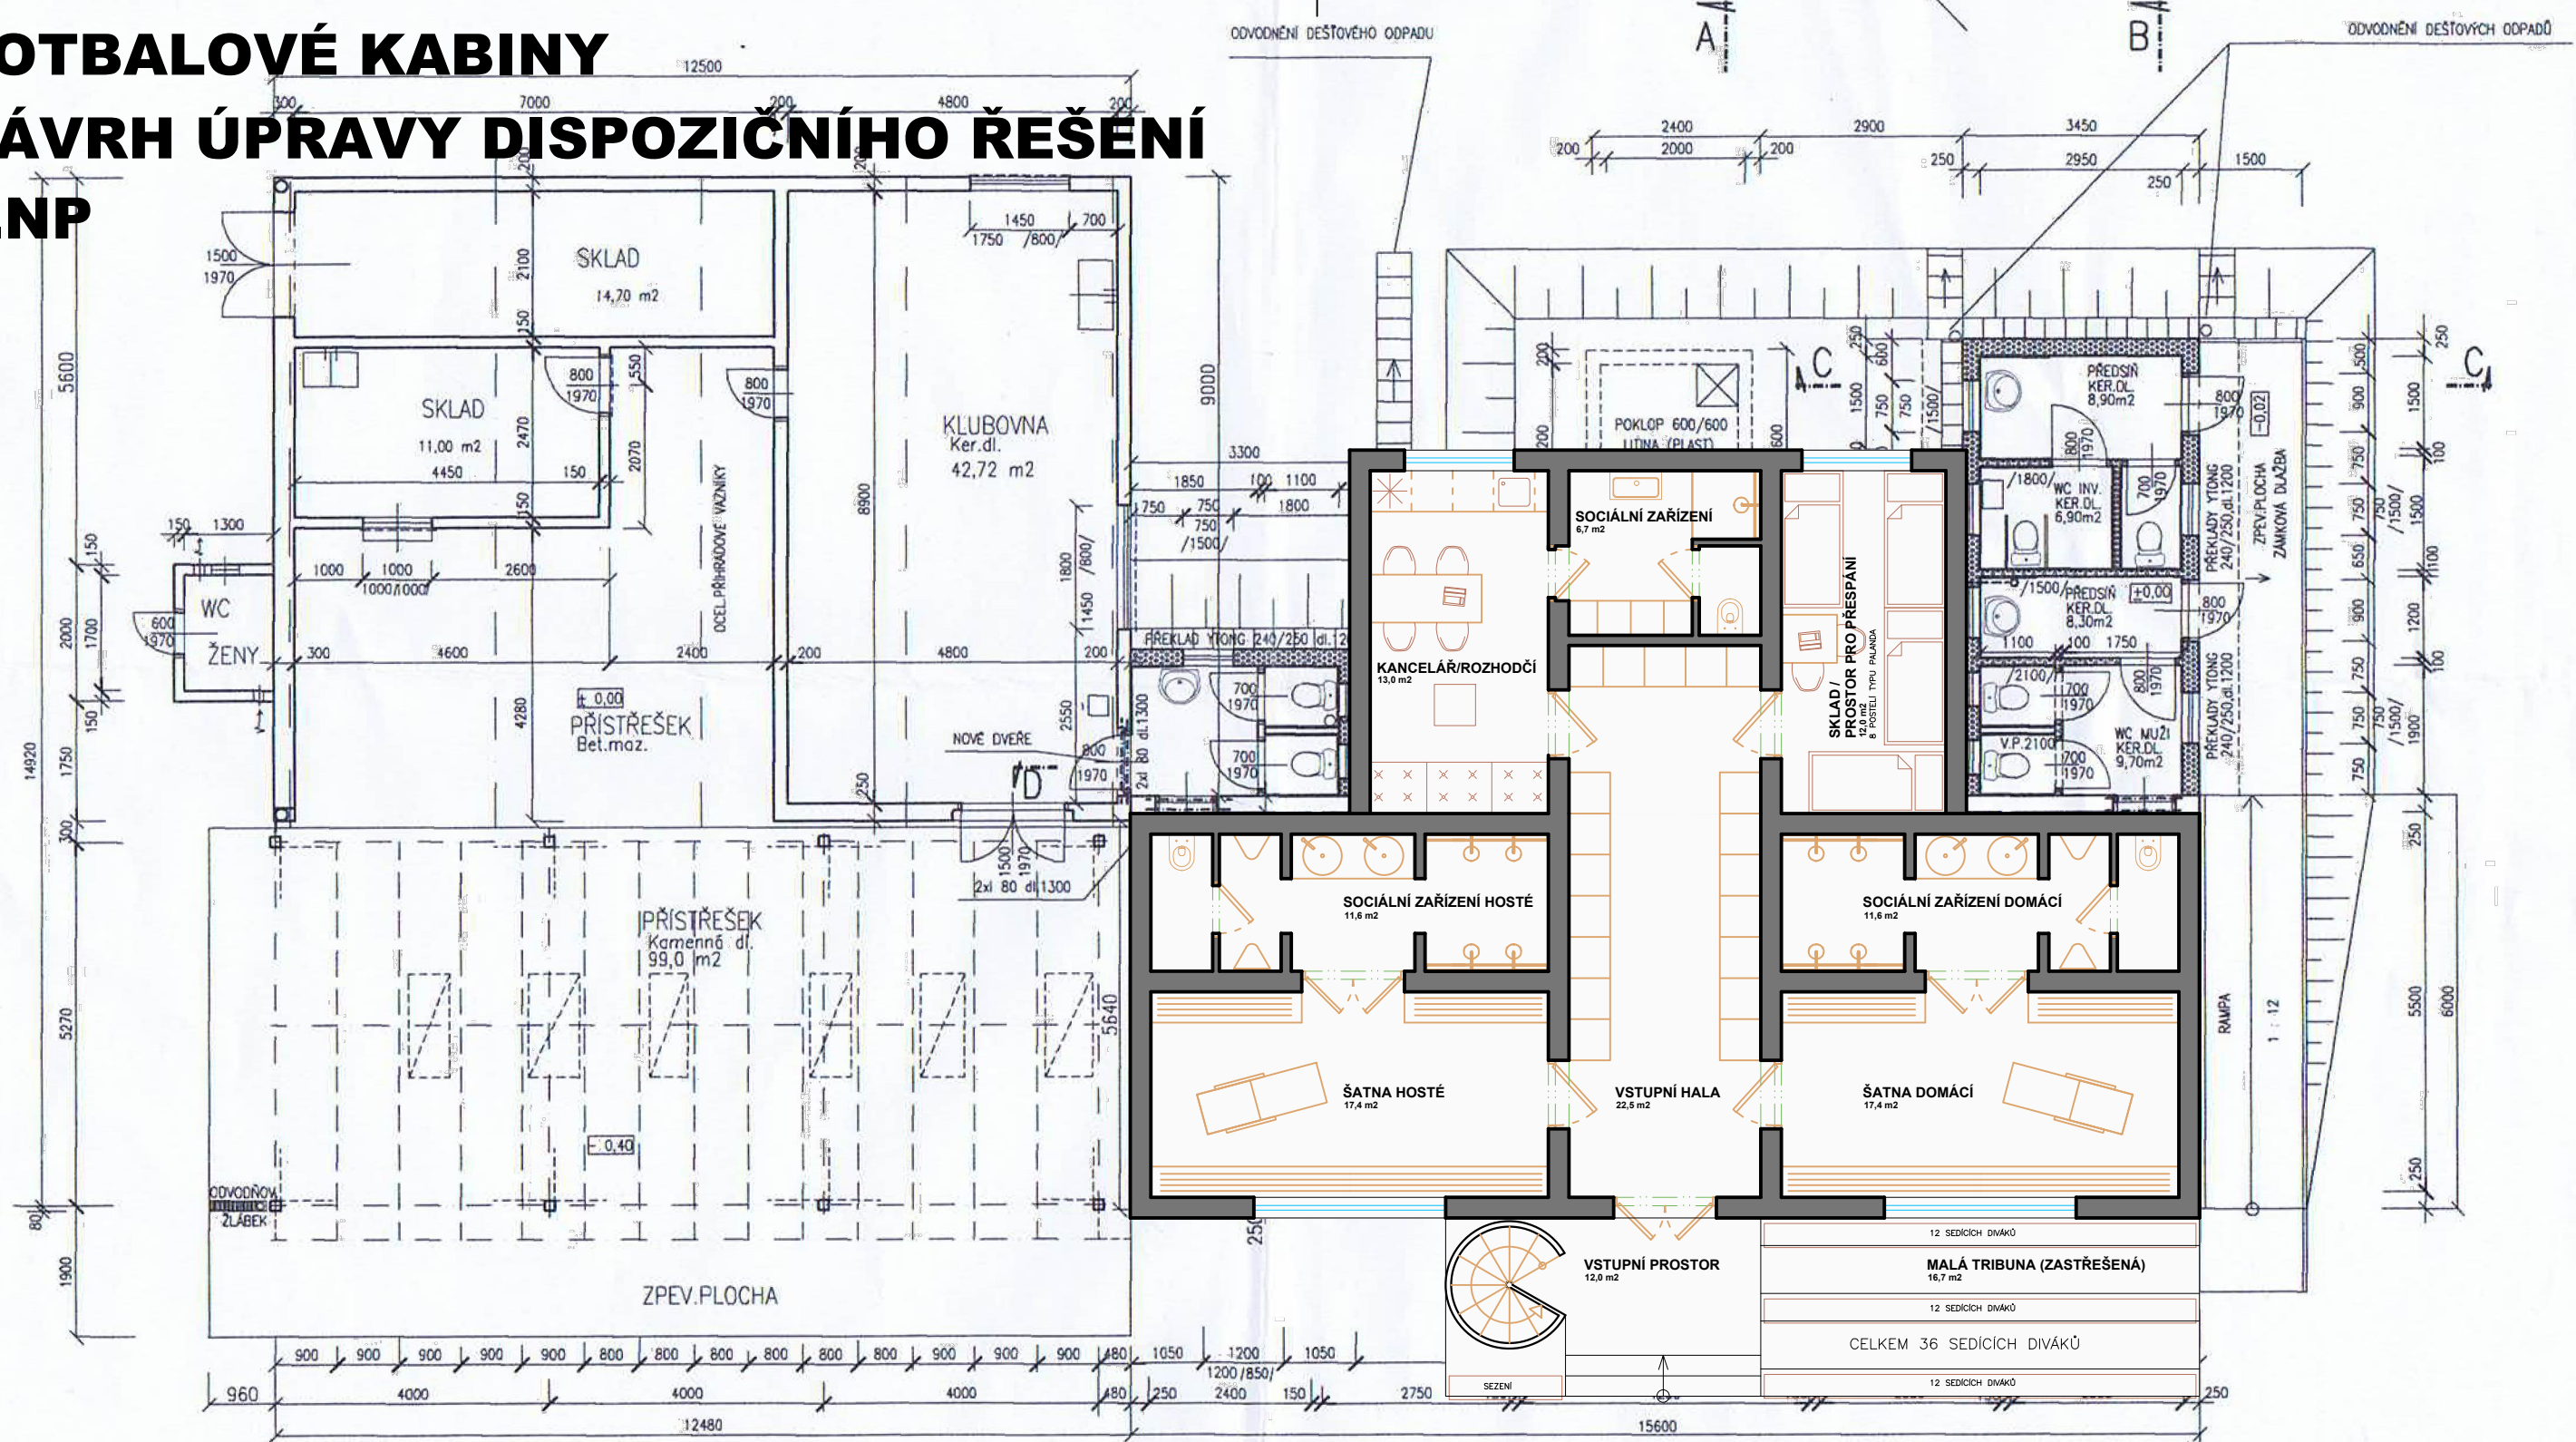

DOKUMENTACE STUDIE VYUŽITÍ ÚZEMÍ		HLAVNÍ INŽENÝR PROJEKTU	ZODPOVĚDNÝ PROJEKTANT
		Ing. Martin LIŠKA	Ing. Martin LIŠKA
		Ing. Martin Liška autORIZOVANÝ inženýr v oboru pozemního stavitelství Komenského 1133, 341 01 Horažďovice	
MÍSTO STAVBY: p.č.902/7, 902/6, 905/1, 905/6 a p.č.st. 213 , k.ú. Pačejov		FORMAT	2A4
STAVEBNÍK: Obec Pačejov, Pačejov nádraží , 341 01 Horažďovice,		DATUM	04.2018
NÁZEV AKCE:		STUPEŇ PD	DUR
STUDIE VYUŽITÍ ÚZEMÍ LOKALITA HŘIŠTĚ U BLÝSKOTY		ČÍSLO PARÉ	
NÁZEV VÝKRESU: FOTBALOVÉ KABINY NÁVRH ÚPRAVY DISPOZIČNÍHO ŘEŠENÍ - 1.NP		MĚŘÍTKO 1:100	ČÍSLO VÝKRESU 5.