


FOTBALOVÉ KABINY

NÁVRH ÚPRAVY DISPOZIČNÍHO ŘEŠENÍ

1.NP

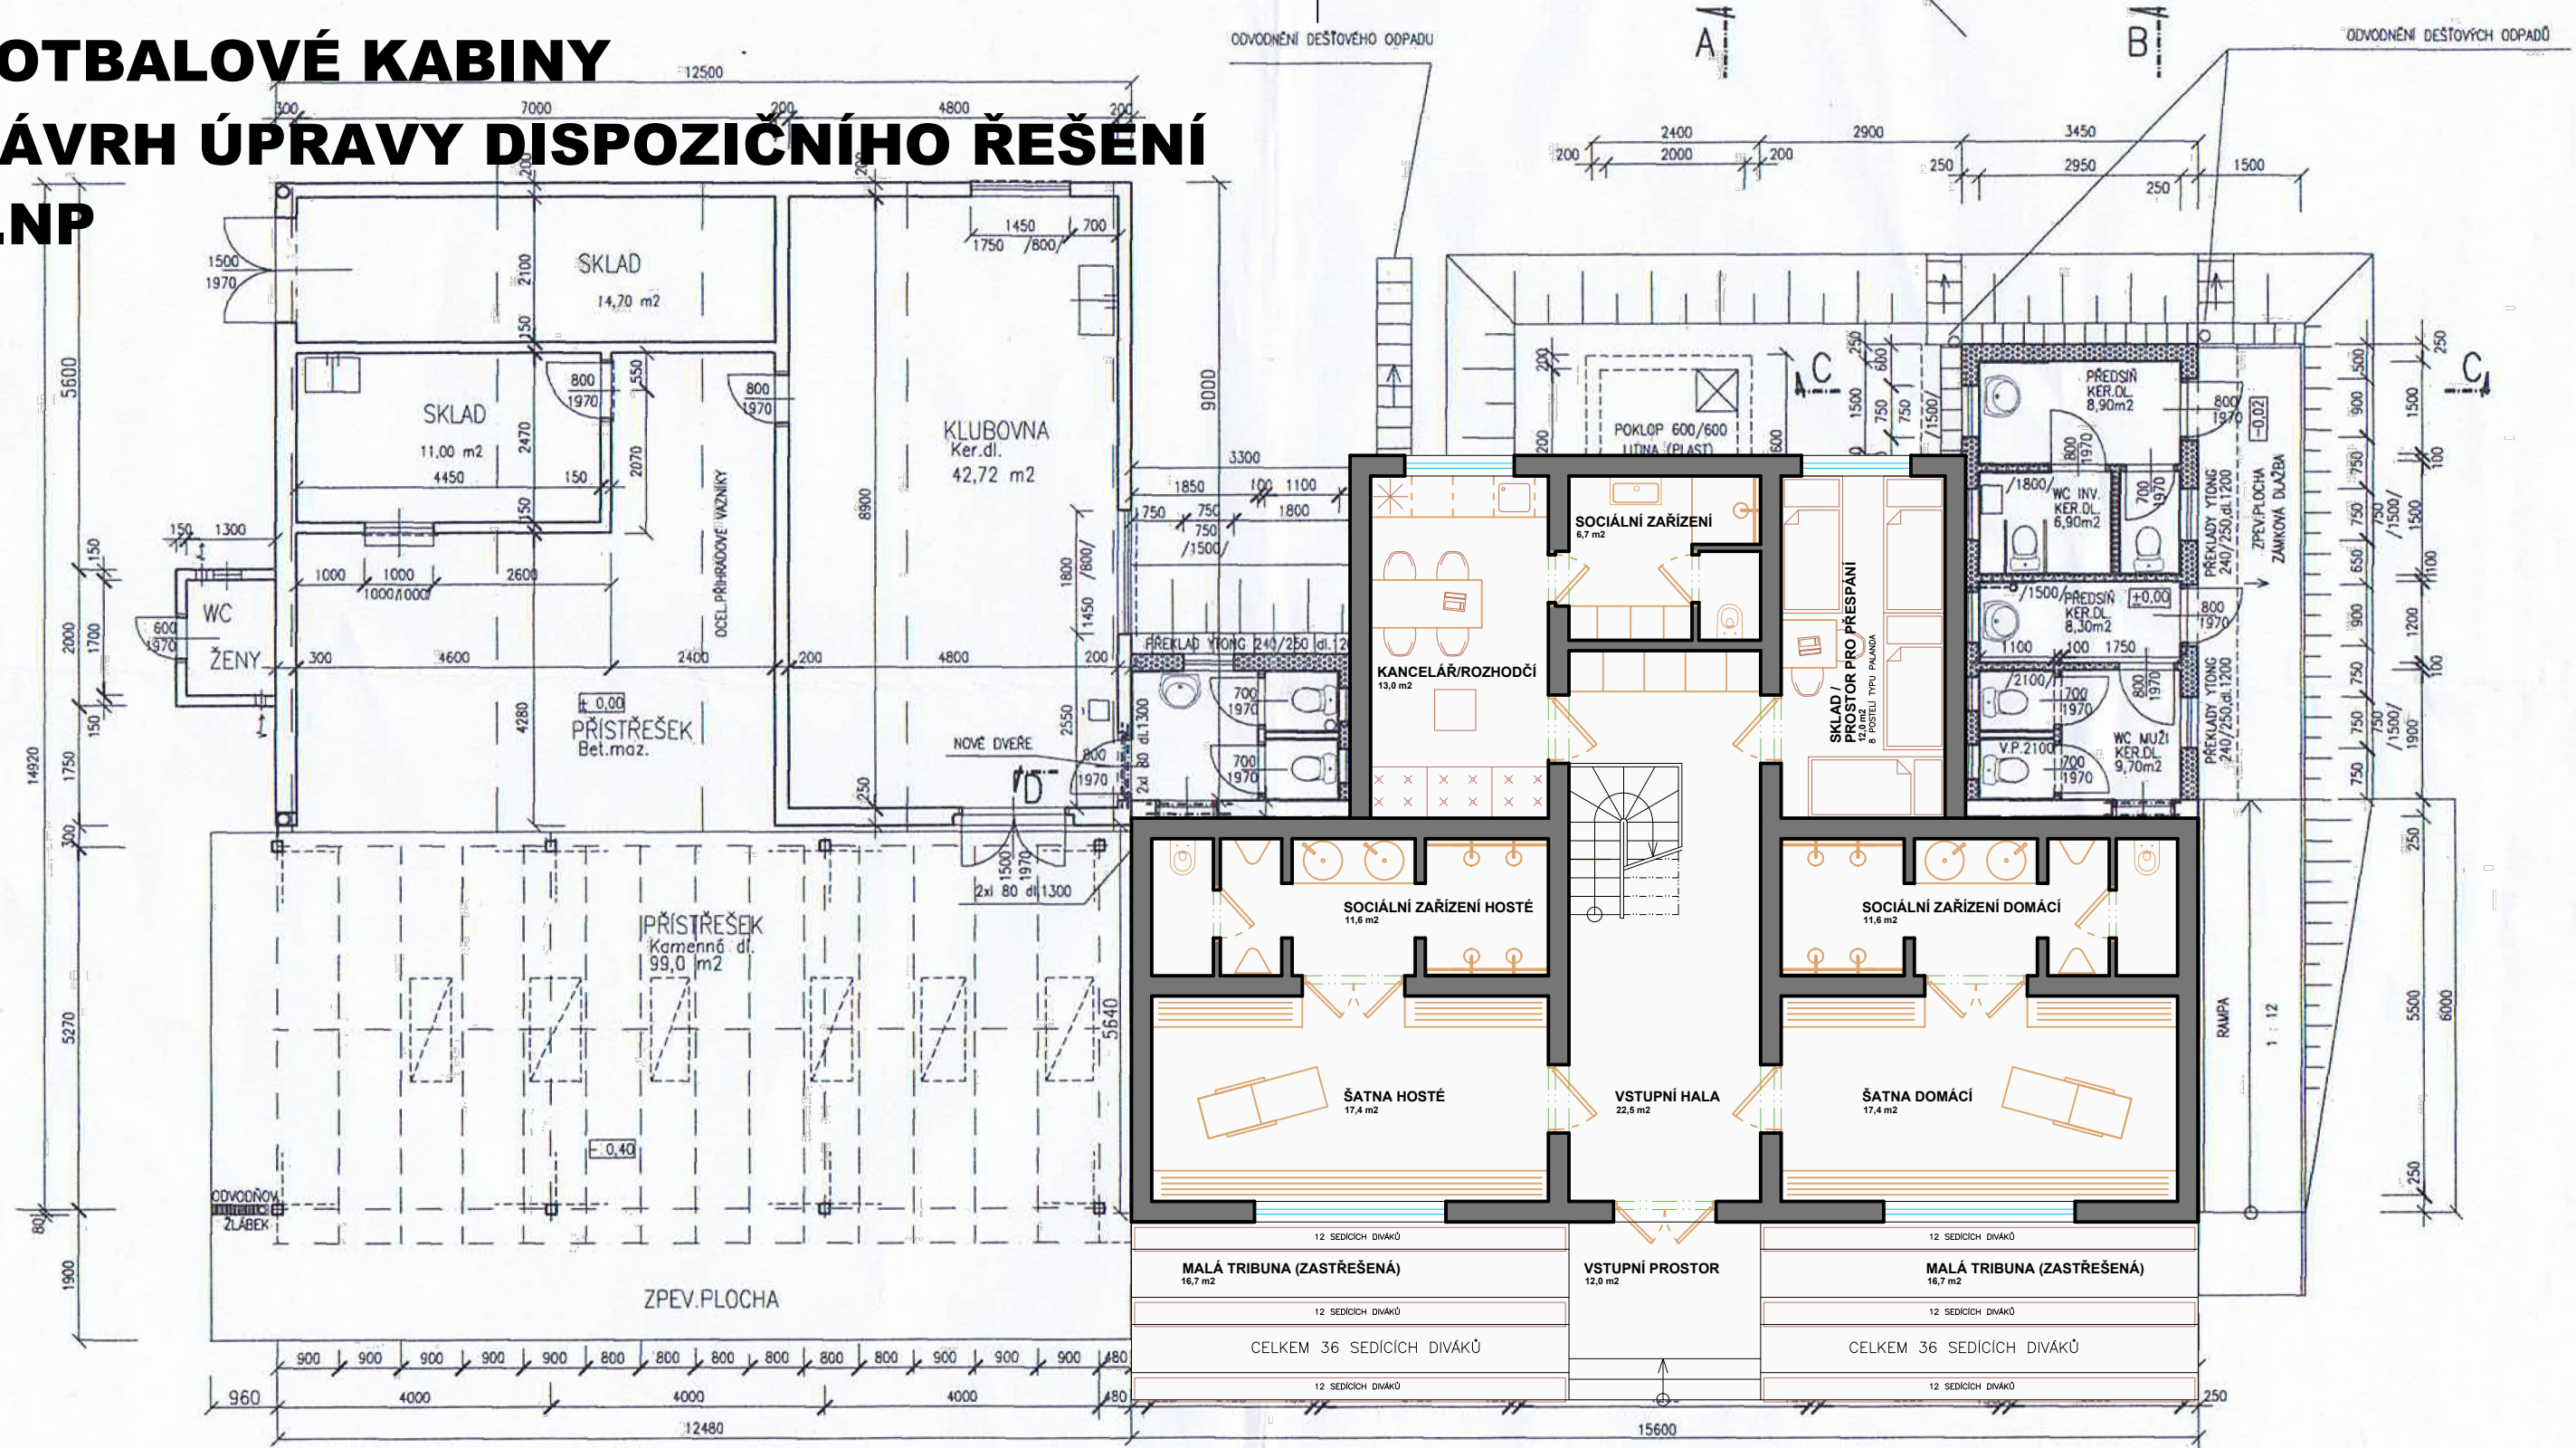

VARIANTA S VNITŘNÍM SCHODIŠTĚM

A ZVĚTŠENOU TRIBUNOU

DOKUMENTACE STUDIE VYUŽITÍ ÚZEMÍ			
HLAVNÍ INŽENÝR PROJEKTU Ing. Martin LIŠKA		ZODPOVĚDNÝ PROJEKTANT Ing. Martin LIŠKA	
MÍSTO STAVBY: p.č.902/7, 902/6, 905/1, 905/6 a p.č.st. 213, k.ú. Pačejov		Ing. Martin Liška autorizovaný inženýr v oboru pozemního stavitelství Komenského 1133, 341 01 Horažďovice	
STAVEBNÍK: Obec Pačejov, Pačejov nádraží, 341 01 Horažďovice,		FORMAT	2A4
NÁZEV AKCE:		DATUM	04.2018
STUDIE VYUŽITÍ ÚZEMÍ LOKALITA HŘIŠTĚ U BLÝSKOTY		STUPEŇ PD	DUR
		ČÍSLO PARÉ	
NÁZEV VÝKRESU: FOTBALOVÉ KABINY NÁVRH ÚPRAVY DISPOZIČNÍHO ŘEŠENÍ - 1.NP		MĚŘÍTKO	ČÍSLO VÝKRESU
		1:100	5.